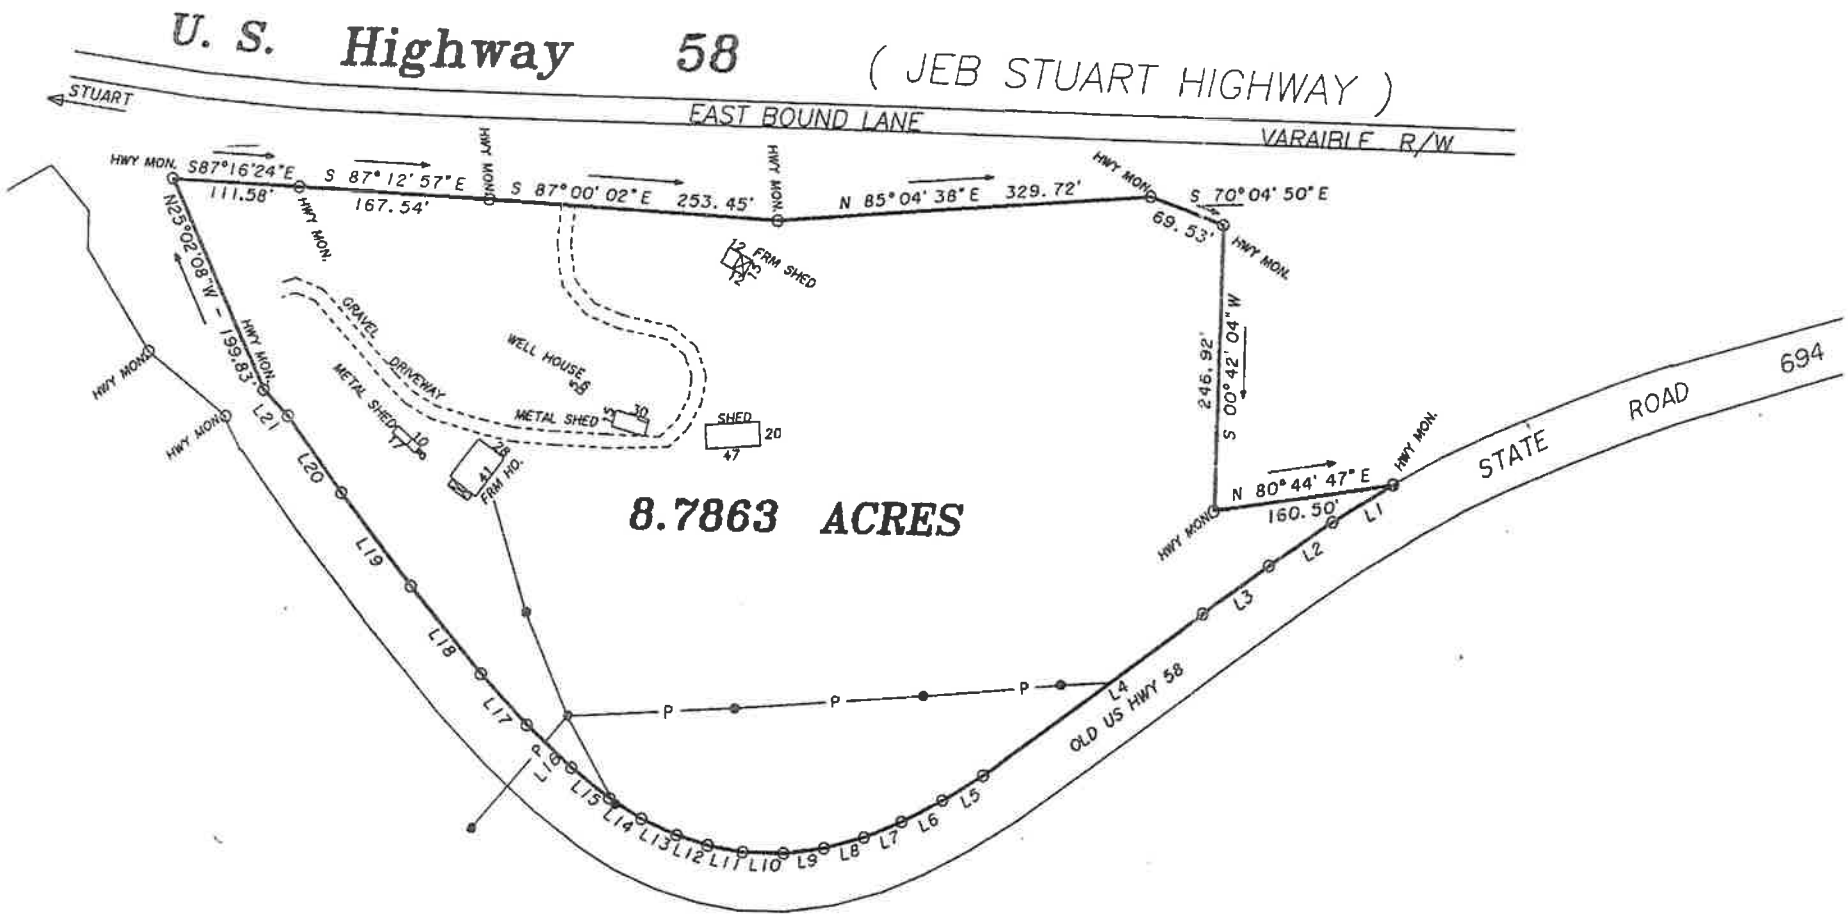
U. S. Highway 58
(JEB STUART HIGHWAY)
STUART
EAST BOUND LANE
VARAIBLE R/W
HWY MON.
S87°16'24"E
111.58'
S 87° 12' 57" E
167.54'
S 87° 00' 02" E
253.45'
N 85° 04' 38" E
329.72'
S 70° 04' 50" E
69.53'
S 00° 42' 04" W
246.92'
N 80° 44' 47" E
160.50'
N25°02'08"W
199.83'
FRM SHED
GRAVEL DRIVEWAY
WELL HOUSE
METAL SHED
SHED
FRM HO.
8.7863 ACRES
OLD US HWY 58
STATE ROAD 694
L1
L2
L3
L4
L5
L6
L7
L8
L9
L10
L11
L12
L13
L14
L15
L16
L17
L18
L19
L20
L21
P